

# FASAD MOT SÖDER - HUS J


SKALA 1:100

Entrévak TF 1300

Steniskivor

Bef. fönster sätts igen

Entrévak TF 1300

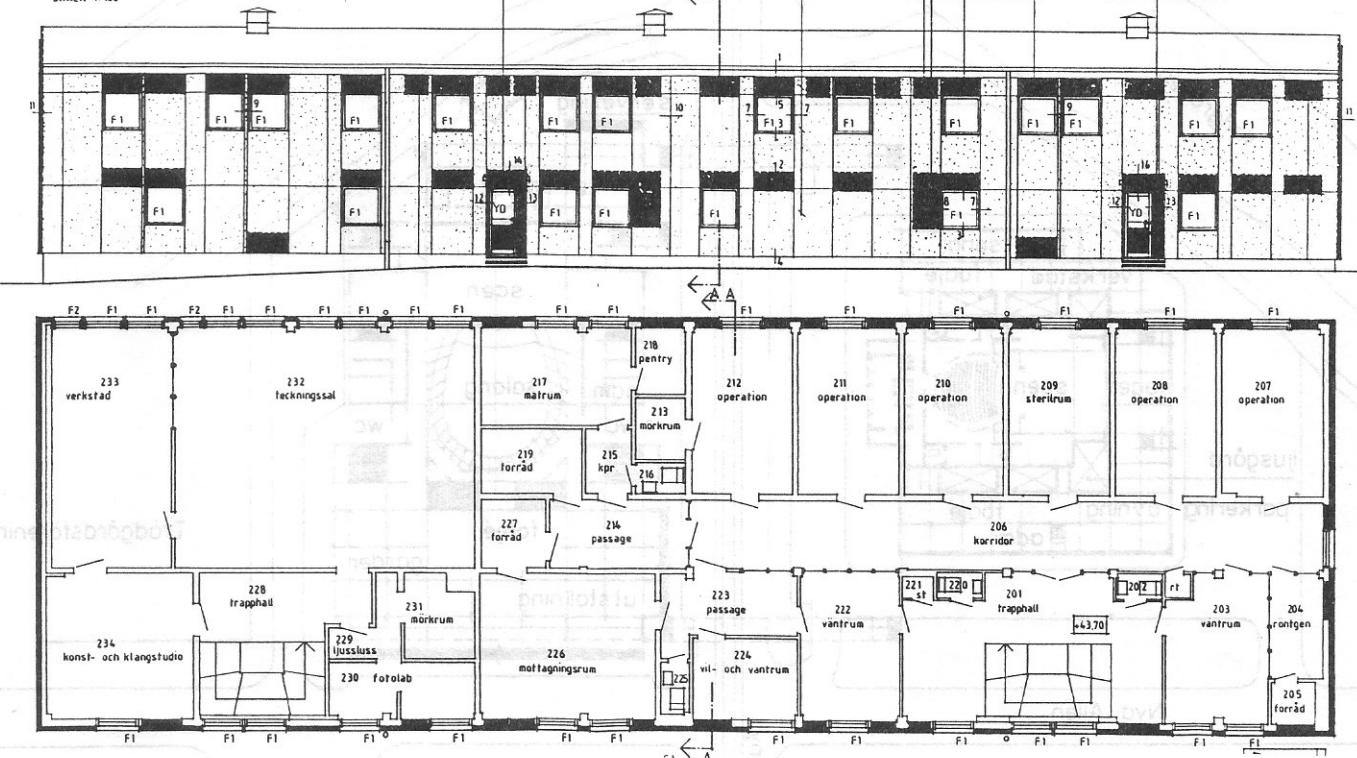

Ombyggnad av Järnbrottsskolan, Göteborg, 1985; byggherre: Göteborgs förvaltning.